

ΕΦΗΜΕΡΙΣ ΤΗΣ ΚΥΒΕΡΝΗΣΕΩΣ
ΤΗΣ ΕΛΛΗΝΙΚΗΣ ΔΗΜΟΚΡΑΤΙΑΣ

ΑΘΗΝΑ 3 ΝΟΕΜΒΡΙΟΥ 1982 | ΤΕΥΧΟΣ ΤΕΤΑΡΤΟ | ΑΡΙΘΜΟΣ ΦΥΛΛΟΥ 532

ΠΕΡΙΕΧΟΜΕΝΑ

ΠΟΛΕΟΔΟΜΙΑ

ΔΙΑΤΑΓΜΑΤΑ

ΑΠΟΦΑΣΕΙΣ

ΠΟΛΕΟΔΟΜΙΑ

ΔΙΑΤΑΓΜΑΤΑ

(1)

Ἐπιβολή προκηπίου σὲ μερικὰ οἰκόπεδα τοῦ ρυμοτομικοῦ σχεδίου Ἀγρινίου (Αἰτωλοακαρνανίας).

Ο ΠΡΟΕΔΡΟΣ ΤΗΣ ΕΛΛΗΝΙΚΗΣ ΔΗΜΟΚΡΑΤΙΑΣ

Ἔχοντας ὑπόψη :

1. Τὶς διατάξεις τοῦ Ν. Δ/τος «περὶ σχεδίων πόλεων κλπ. τῆς 17.7.1923», ὅπως μεταγενέστερα τροποποιήθηκαν καὶ συμπληρώθηκαν καὶ εἰδικότερα τὰ ἄρθρα 9 καὶ 85Α.
2. Τὶς διατάξεις τοῦ Ν. 1032/1980 «περὶ συστάσεως Ὑπουργείου Χωροταξίας, Οἰκισμοῦ καὶ Περιβάλλοντος» (Φ.Ε.Κ. 57/Α) καὶ εἰδικότερα τὰ ἄρθρα του, 2, 3 καὶ 7.
3. Τὴν ὑπ' ἀριθ. 150/1978 ἀπόφαση τοῦ Δημοτικοῦ Συμβουλίου Ἀγρινίου.
4. Τὴν ὑπ' ἀριθ. 566/1982 γνωμοδότηση τοῦ Συμβουλίου τῆς Ἐπικρατείας μὲ πρόταση τοῦ Ὑπουργοῦ Χωροταξίας, Οἰκισμοῦ καὶ Περιβάλλοντος, ἀποφασίζουμε :

Ἄρθρο 1.

Στὴν πρόσοψη τῶν οἰκοπέδων, οἰκοδομημένων ἢ μή, ποὺ βρίσκονται στὰ ὑπ' ἀριθ. 567, 227, 229, 241, 243, 244, 245, 246, 247, 248, 249, 250, 251, 252, 253, 254, 255, 256, 257, 258, 259, 260, 261, 262, 263, 264, 265, 266, 267, 268, 304, 305, 340, 342, 343, 344, 345, 346, 347, 348, 349, 350, 351, 352, 353, 354, 357, 358, 359, 360, 361, 362, 363, 364, 365, 366, 367, 368, 371, 372, 373, 374, 375, 376, 377, 378, 379, 380, 381, 382, 383, 384, 385, 386, 388, 389, 390, 391, 392, 393, 394, 395, 396, 397, 398, 399, 401, 402, 530, 561, 562, 563, 564, 565, 566, 568, 569, 570, 571, 572, 573, 574, 575, οἰκοδομικὰ τετράγωνα τοῦ ρυμοτομικοῦ σχεδίου Ἀγρινίου, ἐπιβάλλεται προκήπιο πλάτους τεσσάρων (4) καὶ ἕξη (6) μέτρων, ὅπως φαίνεται στὸ σχετικὸ πρωτότυπο διάγραμμα σὲ κλίμακα 1 : 5.000 ποὺ θεωρήθηκε ἀπὸ τὸν Προϊστάμενο τῆς Διευθύνσεως Πολεοδομικῶν Ἐφαρμογῶν μὲ τὴν ὑπ' ἀριθ. Γ. 32073/1982 πράξη του καὶ ποὺ ἀντίτυπό του δημοσιεύεται συνοπτικὰ μὲ αὐτὸ τὸ Διάταγμα.

Ἄρθρο 2.


Ἡ ἰσχὺς τοῦ Διατάγματος αὐτοῦ ἀρχίζει ἀπὸ τὴ δημοσίευσή του στὴν Ἐφημερίδα τῆς Κυβέρνησης.

Στὸν Ὑπουργὸ Χωροταξίας, Οἰκισμοῦ καὶ Περιβάλλοντος ἀναθέτουμε τὴ δημοσίευση καὶ ἐκτέλεση αὐτοῦ τοῦ Διατάγματος.

Ἀθήνα, 24 Αὐγούστου 1982

Ο ΠΡΟΕΔΡΟΣ ΤΗΣ ΔΗΜΟΚΡΑΤΙΑΣ
ΚΩΝΣΤΑΝΤΙΝΟΣ Γ. ΚΑΡΑΜΑΝΛΗΣ

Ο ΥΠΟΥΡΓΟΣ ΧΩΡΟΤΑΞΙΑΣ, ΟΙΚΙΣΜΟΥ ΚΑΙ ΠΕΡΙΒΑΛΛΟΝΤΟΣ
ΑΝΤΩΝΙΟΣ ΤΡΙΤΣΗΣ

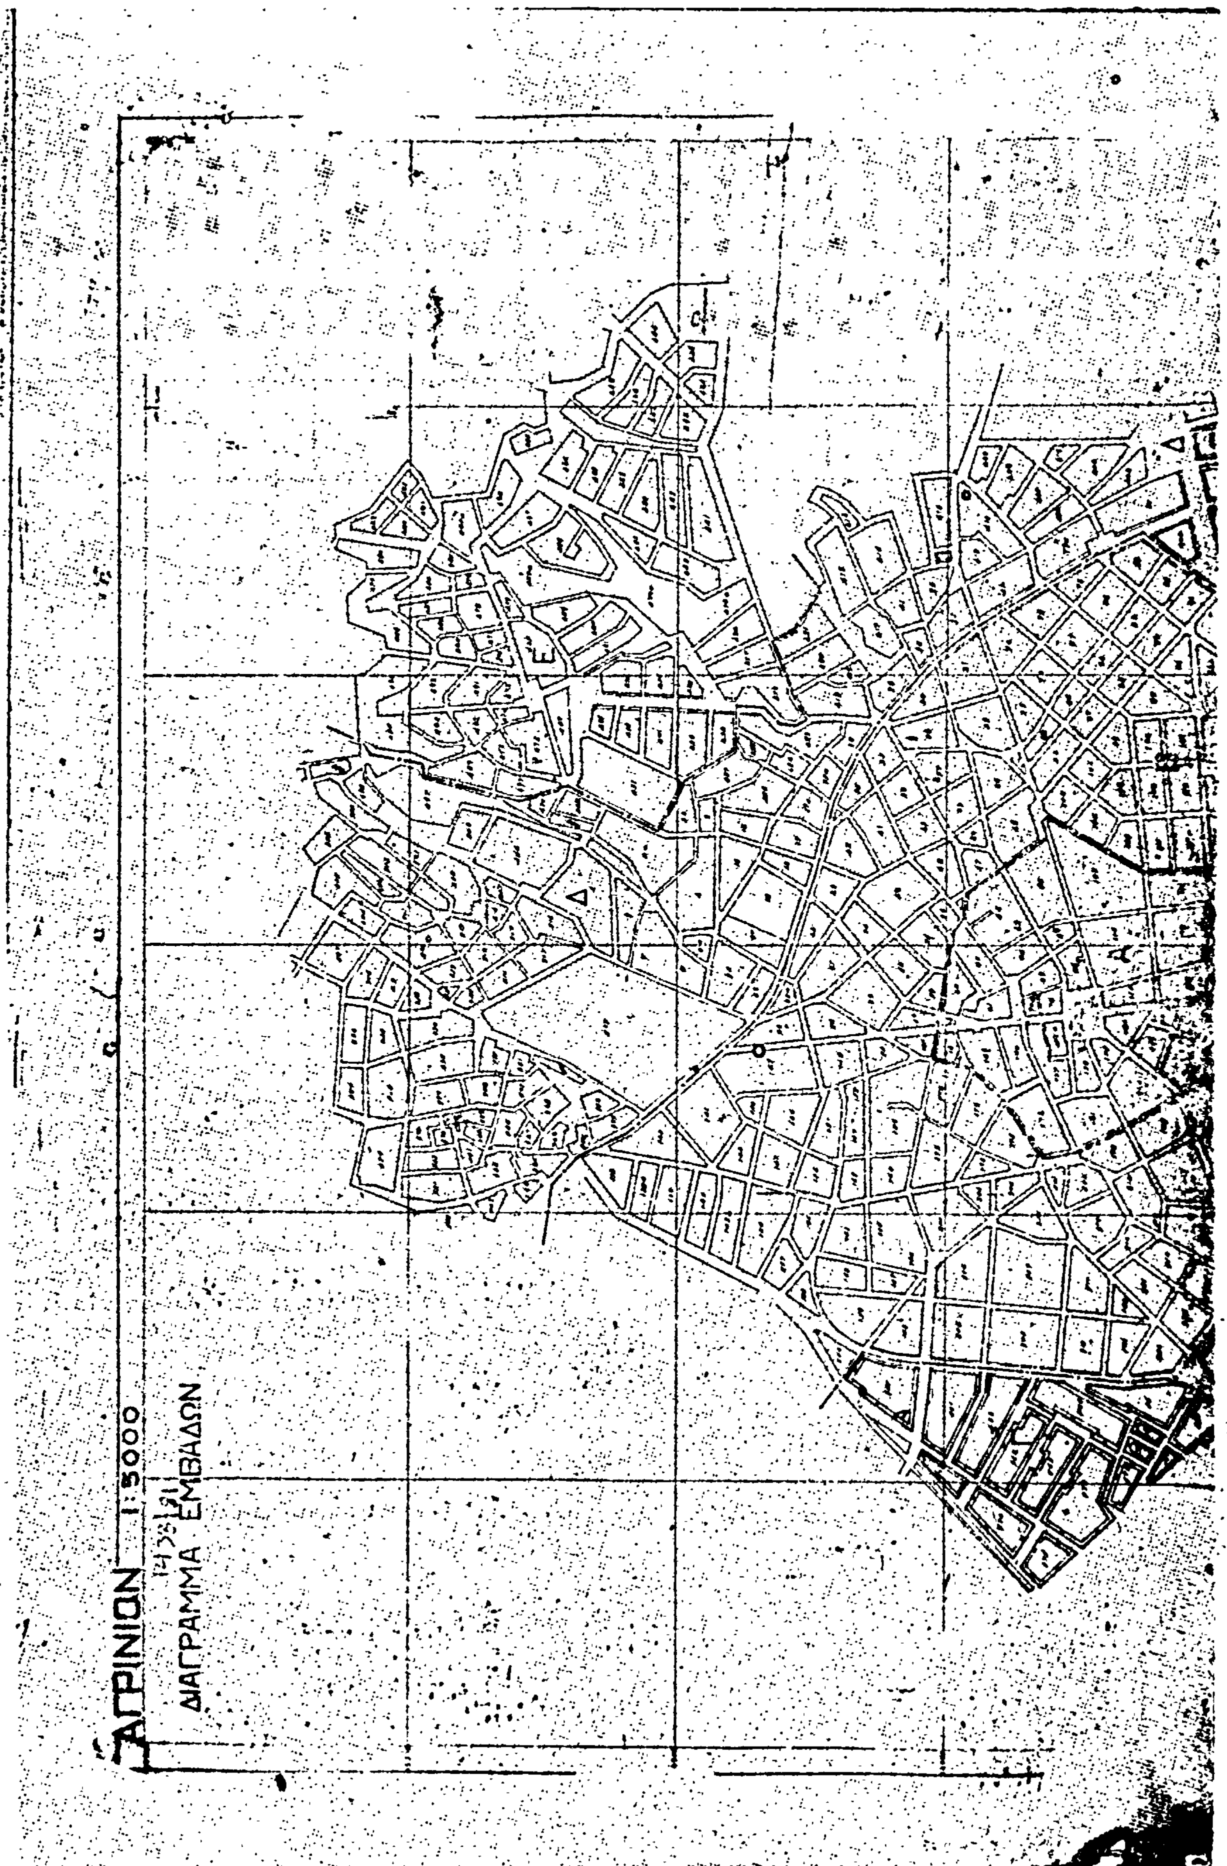
ΑΓΡΙΝΙΟΝ
1:5000
ΔΙΑΓΡΑΜΜΑ ΕΜΒΑΔΩΝ

(2)

Τροποποίηση τοῦ ρυμοτομικοῦ σχεδίου Χαλκίδος.

Ο ΠΡΟΕΔΡΟΣ ΤΗΣ ΕΛΛΗΝΙΚΗΣ ΔΗΜΟΚΡΑΤΙΑΣ

Ἔχοντας ὑπόψη:

1. Τὶς διατάξεις τοῦ Ν. Δ/τος «περὶ σχεδίων πόλεων κλπ.» τῆς 17 Ἰουλίου 1923, ὅπως μεταγενέστερα τροποποιήθηκαν καὶ συμπληρώθηκαν καὶ εἰδικώτερα τὰ ἄρθρα 3, 9 καὶ 70.

2. Τὶς διατάξεις τοῦ Ν. 947/1979 «περὶ οἰκιστικῶν περιοχῶν» (ΦΕΚ 169/Α) καὶ εἰδικότερα τὸ ἄρθρο 62 (παρ. 1).

3. Τὶς διατάξεις τοῦ Ν. 1032/1980 «περὶ συστάσεως Ὑπουργείου Χωροταξίας, Οἰκισμοῦ καὶ Περιβάλλοντος» (ΦΕΚ 57/Α) καὶ εἰδικότερα τὰ ἄρθρα 2, 3 καὶ 7.

4. Τὴν ὑπ' ἀριθ. 30/1980 πράξη τοῦ Δημοτικοῦ Συμβουλίου Χαλκιδέων.

5. Τὴν ὑπ' ἀριθ. 60/1982 γνωμοδότηση τοῦ Συμβουλίου Χωροταξίας, Οἰκισμοῦ καὶ Περιβάλλοντος.

6. Τὴν ὑπ' ἀριθ. 598/1982 γνωμοδότηση τοῦ Συμβουλίου τῆς Ἐπικρατείας, μὲ πρόταση τοῦ Ὑπουργοῦ Χωροταξίας, Οἰκισμοῦ καὶ Περιβάλλοντος, ἀποφασίζουμε:

Ἄρθρο 1.

Ἐγκρίνεται ἡ τροποποίηση τοῦ ρυμοτομικοῦ σχεδίου Χαλκίδος στὰ ὑπ' ἀριθ. 413, 416, 417 καὶ 418 οἰκοδομικὰ τετράγωνα καὶ τὸν κοινόχρηστο χῶρο παρὰ τὴν ὁδὸ Μαυρογένους, ὅπως φαίνεται στὸ σχετικὸ πρωτότυπο διάγραμμα σὲ κλίμακα 1:500, ποὺ θεωρήθηκε ἀπὸ τὸν Προϊστάμενο τῆς Διευθύνσεως Πολεοδομικῶν Ἐφαρμογῶν μὲ τὴν ὑπ' ἀριθ. Γ. 34708/1982 πράξη του καὶ ποὺ ἀντίτυπό του δημοσιεύεται συνοπτικὰ μὲ τὸ παρὸν Διάταγμα.

Ἄρθρον 2

Στὸ πρόσωπο τῶν οἰκοπέδων, οἰκοδομημένων ἢ μή, ποὺ βρίσκονται μέσα στὰ ὑπ' ἀριθ. 413, 416, 417 καὶ 418 οἰκοδομικὰ τετράγωνα, τροποποιεῖται τὸ προκήπιο ποὺ προβλέπεται ἀπὸ τὸ ἐγκεκριμένο ρυμοτομικὸ σχέδιο μὲ μετατόπιση τῆς οἰκοδομικῆς γραμμῆς τοῦ πλάτους του παραμένοντος τέσσερα (4) μέτρα, ὅπως φαίνεται στὸ αὐτὸ διάγραμμα.

Ἄρθρο 3.


Ἡ ἰσχὺς τοῦ παρόντος Διατάγματος ἀρχίζει ἀπὸ τὴ δημοσίευσή του στὴν Ἐφημερίδα τῆς Κυβερνήσεως.

Στὸν Ὑπουργὸ Χωροταξίας, Οἰκισμοῦ καὶ Περιβάλλοντος ἀναθέτουμε τὴ δημοσίευση καὶ ἐκτέλεση τοῦ παρόντος Διατάγματος.

Ἀθήνα, 16 Σεπτεμβρίου 1982

Ο ΠΡΟΕΔΡΟΣ ΤΗΣ ΔΗΜΟΚΡΑΤΙΑΣ
ΚΩΝΣΤΑΝΤΙΝΟΣ Γ. ΚΑΡΑΜΑΝΛΗΣ

Ο ΥΠΟΥΡΓΟΣ ΧΩΡΟΤΑΞΙΑΣ, ΟΙΚΙΣΜΟΥ ΚΑΙ ΠΕΡΙΒΑΛΛΟΝΤΟΣ
ΑΝΤΩΝΙΟΣ ΤΡΙΤΣΗΣ

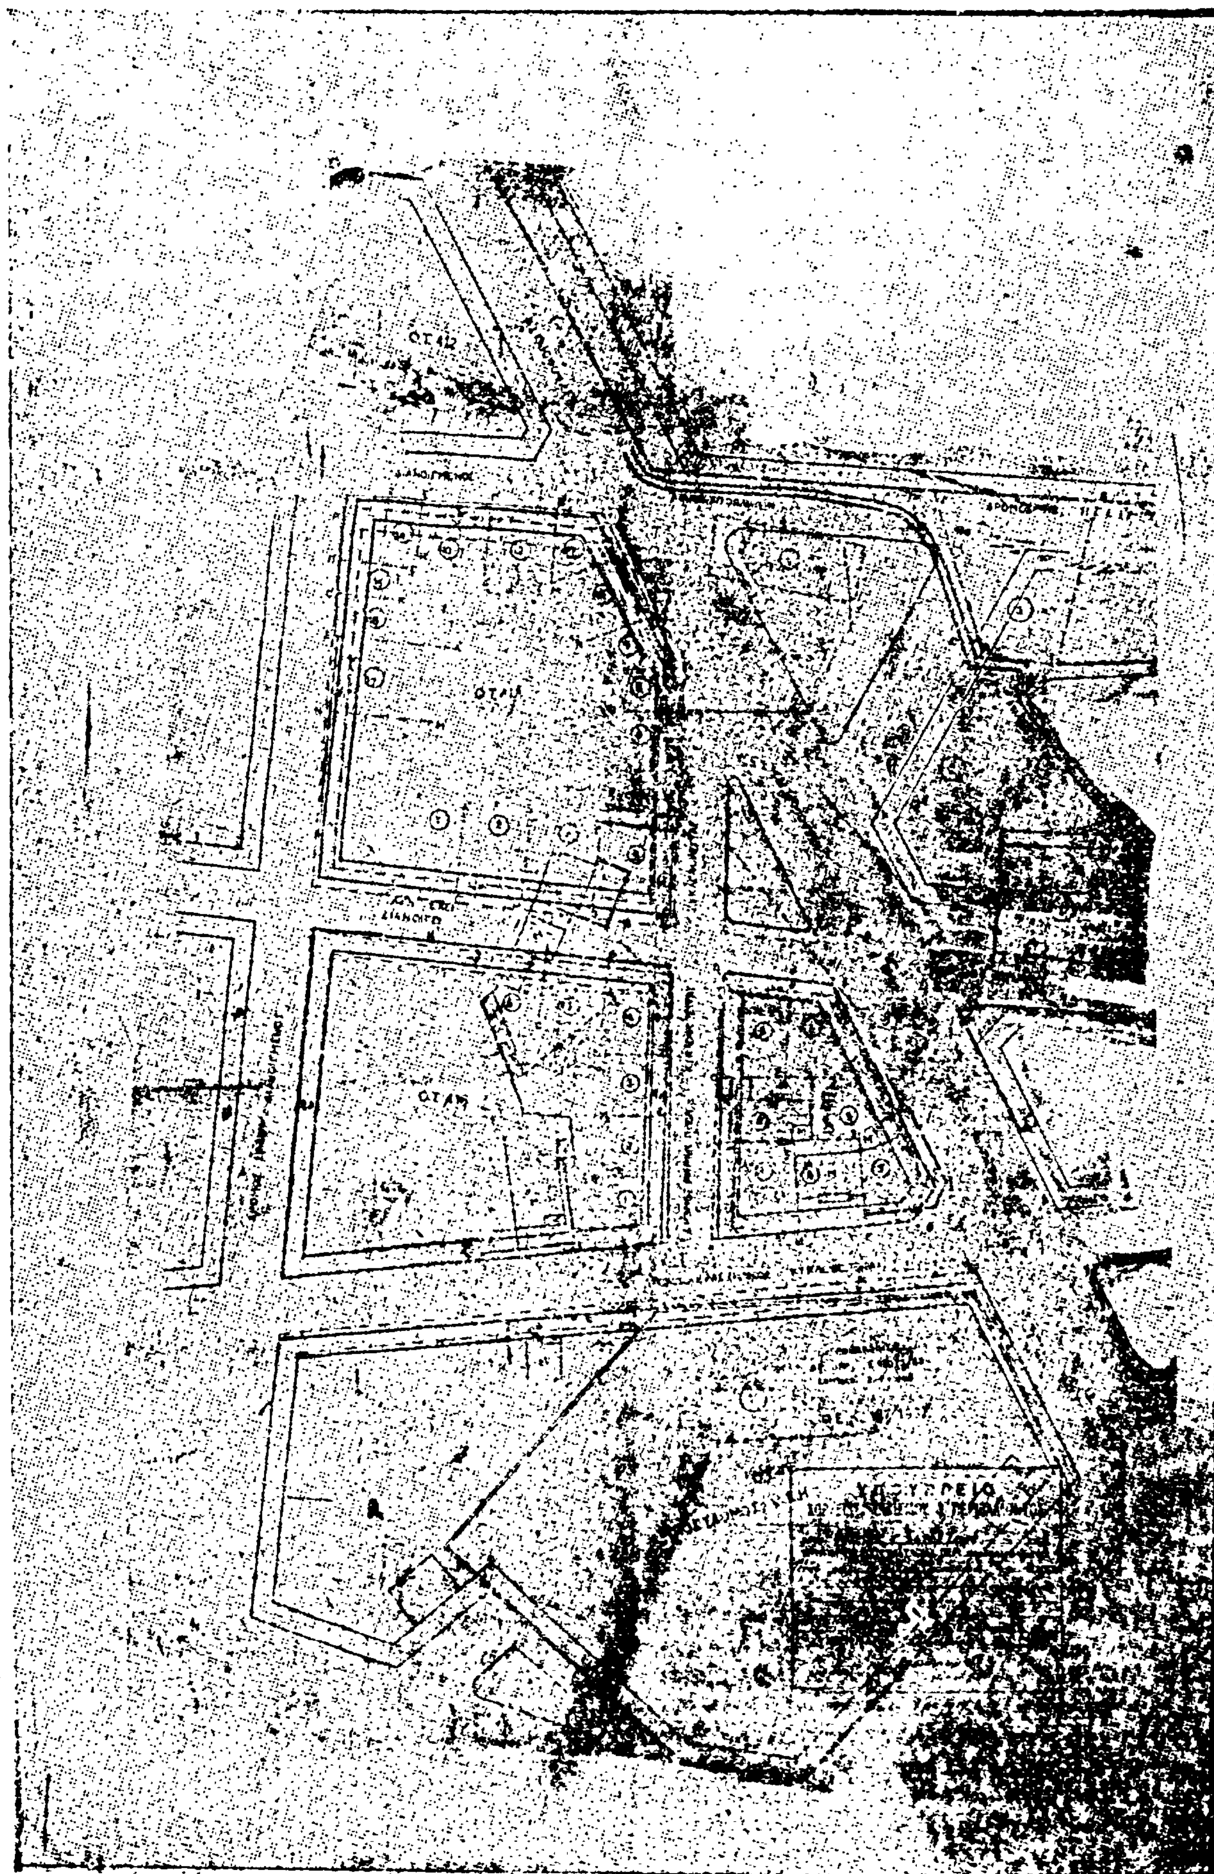

ΑΠΟΦΑΣΕΙΣ

Ἀριθ. 16740/5042 (3)

Προσφυγὴ τοῦ Δήμου Καρδίτσας κατὰ τῆς ἀριθ. 1046/9.4.82 ἀποφάσεως τοῦ Νομάρχη Καρδίτσας, βάσει τῶν διατάξεων τοῦ Ν. 3200/55.

Ο ΥΠΟΥΡΓΟΣ ΧΩΡΟΤΑΞΙΑΣ, ΟΙΚΙΣΜΟΥ ΚΑΙ ΠΕΡΙΒΑΛΛΟΝΤΟΣ

Ἔχοντας ὑπόψη:

1) Τὶς διατάξεις τοῦ ἄρθρου 8 τοῦ Ν. 3200/55 «περὶ διοικητικῆς ἀποκεντρώσεως».

2) Τὶς διατάξεις τοῦ ἀπὸ 17.7.1924 Ν.Δ. «περὶ σχεδίων πόλεων, κωμῶν κλπ. τοῦ Κράτους».

3) Τὴν ὑπ' ἀριθ. πρωτ. 13902/689/15.4.82 ἀπόφαση «Γιὰ τὴν μεταβίβαση ἐξουσίας τοῦ Ὑπουργοῦ Χωροταξίας, Οἰκισμοῦ καὶ Περιβάλλοντος στὸν Γενικὸ Γραμματέα τοῦ Ὑπουργείου κλπ.», (ΦΕΚ 158 Β'/26.4.82).

4) Τὴν ὑπ' ἀριθ. 1046/9.4.82 ἀπόφαση Νομάρχου Καρδίτσας, μὲ τὴν ὁποία ἀναγνωρίσθηκε, ὅτι ὑπάρχει νόμιμα πρὶν ἀπὸ τὸ ἔτος 1923 ὁδός, ποὺ βρίσκεται στὸ Ο.Τ. 473 τῆς πόλεως Καρδίτσας.

5) Τὸ ὑπ' ἀριθ. 3112/23.4.82 ἔγγραφο τοῦ Δήμου Καρδίτσας (ποὺ πρωτοκολλήθηκε τὴν 27.4.82 μὲ ἀριθ. 16740), μὲ τὸ ὁποῖο μᾶς ὑποβλήθηκε ἡ ἀπὸ 20.4.82 προσφυγὴ τοῦ Δήμου κατὰ τῆς ὑπ' ἀριθ. 1046/9.4.82 ἀποφάσεως Νομάρχου Καρδίτσας καθὼς καὶ τὰ συνημμένα σ' αὐτὸ ἔγγραφα καὶ σχέδια.

6) Ἡ ἀπὸ 20.4.82 προσφυγὴ τοῦ Δήμου Καρδίτσας κατὰ τῆς παραπάνω ἀποφάσεως Νομάρχου, γιὰ τοὺς ἀναφερομένους σ' αὐτὴν λόγους, καὶ

Ἐπειδή: 1) Μὲ τὴν προσβαλλομένη ἀπόφαση ἀναγνωρίζεται σὰν ὑπάρχουσα νομίμως πρὶν ἀπὸ τὸ ἔτος 1923 ἡ ἐν λόγῳ ὁδὸς σὲ ἀντίθεση μὲ τὴν παρ. 5 τῆς ἀποφάσεως κατὰ τὴν ὁποία στὸ ἀπὸ 25.2.59 ρυμοτομικὸ σχέδιο Καρδίτσας δὲν φαίνεται ἡ ἐν λόγῳ ὁδός, χωρὶς νὰ αἰτιολογεῖται ἡ διαπίστωση τῆς χρονολογίας ὑπάρξεώς του καὶ 2) δὲν αἰτιολογεῖται ὁ χαρακτηρισμὸς τῆς ὁδοῦ σὰν διατηρητέας, ἀποφασίζουμε:

Τὴν ἀκύρωση τῆς ὑπ' ἀριθ. 1046/82 ἀποφάσεως Νομάρχου Καρδίτσας, μὲ τὴν ὁποία ἀναγνωρίσθηκε σὰν ὑπάρχουσα νομίμως πρὶν ἀπὸ τὸ ἔτος 1923 καὶ σὰν διατηρητέα ὁδὸς ποὺ βρίσκεται στὸ Ο.Τ. 473 Καρδίτσας καὶ φαίνεται στὸ ὑπὸ κλ. 1:500 τοπογραφικὸ σχέδιο τοῦ Πολιτ. Μηχαν. Στεφ. Τασόπουλου, γιατὶ δὲν εἶναι αἰτιολογημένη, οὔτε ὡς πρὸς τὴν διαπίστωση τῆς χρονολογίας ὑπάρξεως τῆς ὁδοῦ, οὔτε ὡς πρὸς τὸν χαρακτηρισμό της ὡς διατηρητέας.

Ἡ ἀπόφαση αὐτὴ νὰ δημοσιευθεῖ στὴν Ἐφημερίδα τῆς Κυβερνήσεως.

Ἀθήνα, 10 Αὐγούστου 1982

Μὲ ἐντολὴ Ὑπουργοῦ
Ὁ Γενικὸς Γραμματέας
Γ. ΚΑΛΑΝΤΙΔΗΣ

Ἀριθ. 4759 (4)

Τροποποίηση τοῦ ρυμοτομικοῦ σχεδίου Κοινότητας Νεοχωρίου, Ν. Αἰτωλοακαρνανίας.

Ο ΝΟΜΑΡΧΗΣ ΑΙΤΩΛΙΑΣ ΚΑΙ ΑΚΑΡΝΑΝΙΑΣ

Ἔχοντας ὑπόψη: 1) Τὶς διατάξεις τοῦ Ν. 3200/1955 περὶ Διοικητικῆς Ἀποκεντρώσεως, 2) τὶς διατάξεις τοῦ ἀπὸ 20.6.1955 Β. Δ/τος «περὶ ἐξαιρέσεως ἀπὸ τῆς, κατὰ τὴν παρ. 1 τοῦ ἄρθρου 1 τοῦ Ν. 3200/1955 ἁρμοδιότητος τοῦ Ὑπουργείου Δημ. Ἔργων», 3) τὶς διατάξεις τοῦ 863/70 Β. Δ/τος περὶ διαρθρώσεως τοῦ Ὑπουργείου Συγκοινωνιῶν καὶ Δημ. Ἔργων, ὅπως τοῦτο τροποποιήθηκε μὲ τὸ 572/1967 Β. Δ., 4) τὶς διατάξεις τοῦ 532/1970 Ν. Δ/τος «περὶ διοικητικῆς ἀποκεντρώσεως», 5) τὶς διατάξεις τοῦ 712/1970 Β. Δ/τος, ὅπως τροποποιήθηκε καὶ συμπληρώθηκε μὲ τὸ 677/1971 καὶ 198/1972 Β. Δ/τα, 6) τὴ Α7/16/11/7.10.70 κοινὴ ἀπόφαση τῶν Ὑπουργῶν περὶ ὀργανώσεως τῶν περιφερειακῶν Ὑπηρεσιῶν τοῦ Ὑπ. Δημ. Ἔργων, 7) τὴ Α9/1—8/3/9.8.71 κοινὴ ἐγκύκλιο τῶν Πρωθυπουργοῦ, Ἀντιπροέδρου καὶ Ὑπουργοῦ τῶν Ἐσωτερικῶν περὶ ὀργανώσεως τῶν Νομαρχιῶν, 8) τὶς διατάξεις τοῦ Α.Ν. 314/1968 περὶ παροχῆς ἁρμοδιότητος ἐπὶ θεμάτων ἐγκρίσεως τροποποιήσεως κλπ. ρυμοτομικῶν σχεδίων, 9) τοῦ Ν.Δ. 1018/71 (ΦΕΚ 220/Α) 21.10.71, 10) τοῦ Ν.Δ. 8/73 περὶ ΓΟΚ, 11) τὴν σύμφωνη γνωμοδότηση τοῦ Ν.Σ.Δ.Ε. (πρακτικὸ 24/81 θέμα 2ον), ἀποφασίζουμε:

Ἐγκρίνουμε τὴν τροποποίηση τοῦ ρυμοτομικοῦ σχεδίου Νεοχωρίου ὅπως προτείνεται σ' αὐτὴ καὶ φαίνεται στὸ ἀπὸ 1979 τοπογραφικὸ διάγραμμα τοῦ ἀρχιτέκτονος μηχανικοῦ Γεωργίου Μήλα ποὺ συνοδεύει τὴν ἀπόφαση αὐτή.

Ἡ ἀπόφαση αὐτὴ νὰ δημοσιευθεῖ στὴν Ἐφημερίδα τῆς Κυβερνήσεως.

Μεσολόγγι, 12 Ἰουλίου 1982

Ὁ Νομάρχης
ΒΑΓΓΕΛΗΣ ΓΙΑΝΝΑΚΟΥΛΙΑΣ

